

Teilrevision Kernzonenplan Nr. 6 / 7
(Kernzone 2)

Hofen / Hasenacker

1:1'000

Von der Gemeindeversammlung festgesetzt am 26.9.2011

Namens der Gemeindeversammlung
Der Präsident: Der Schreiber:

Von der Baudirektion genehmigt am
Für die Baudirektion: BDV Nr.




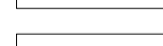
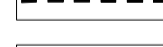


Planungsbüro Daniel Christoffel

Architekten und Raumplaner FSU sia
Rütholzstrasse 24 CH-8136 Gattikon Telefon 044 721 11 44 Fax 044 721 11 55 planer.dchri@bluewin.ch 21'535



Suter • von Känel • Wild • AG





Orts- und Regionalplaner FSU sia
Baumackerstr. 42 Postfach 8050 Zürich Telefon 044 315 13 90 Fax 044 315 13 99 info@skw.ch 31008 - 30.9.2011

Verbindliche Inhalte

-  Perimeter Kernzone (BZO Ziffer 2.1)
-  Schwarze Gebäude (BZO Ziffer 3.3.1)
-  Fassadenbereich 2m (BZO Ziffer 3.8.2)
-  Baubegrenzungslinie (BZO Ziffer 3.8.1)
-  Pflichtbereich für Strassenraumgestaltungskonzept (BZO Ziffer 3.11.2)
(siehe Übersicht Hasenacker)
-  Freihaltebereich (BZO Ziffer 3.9)
-  Gestaltungsplanpflicht (BZO Ziffer 3.15.1)

Orientierender Inhalt

-  Pflichtbereich für Strassenraumgestaltungskonzept
ausserhalb Perimeter (siehe Übersicht Hasenacker)
-  Gestaltungsplan bestehend

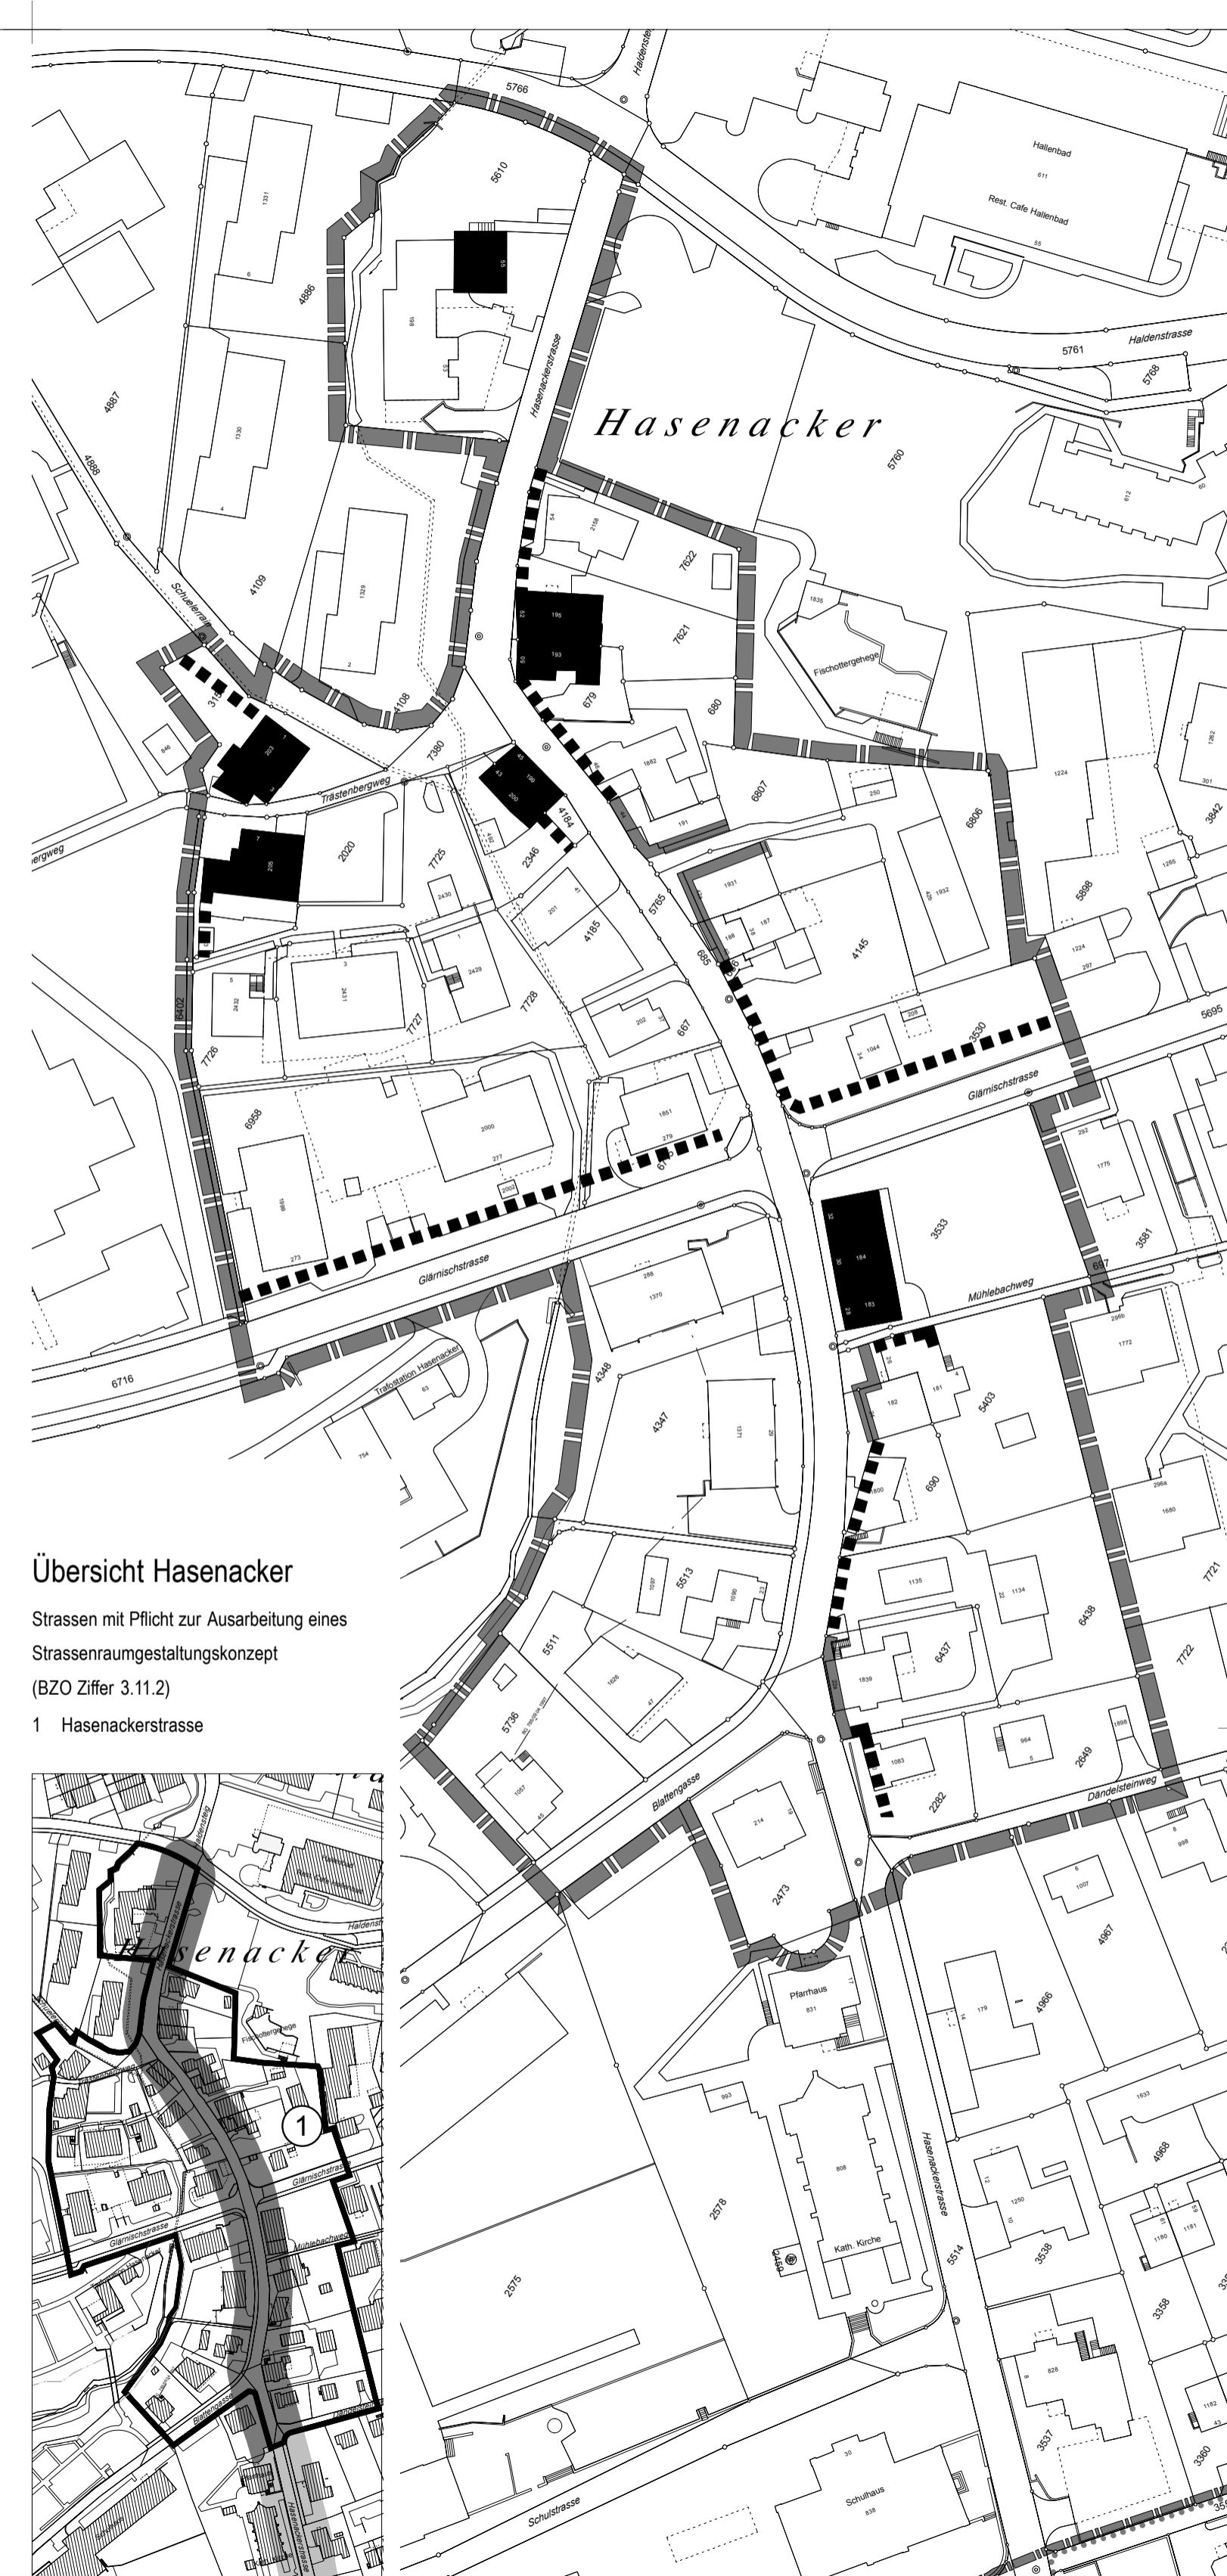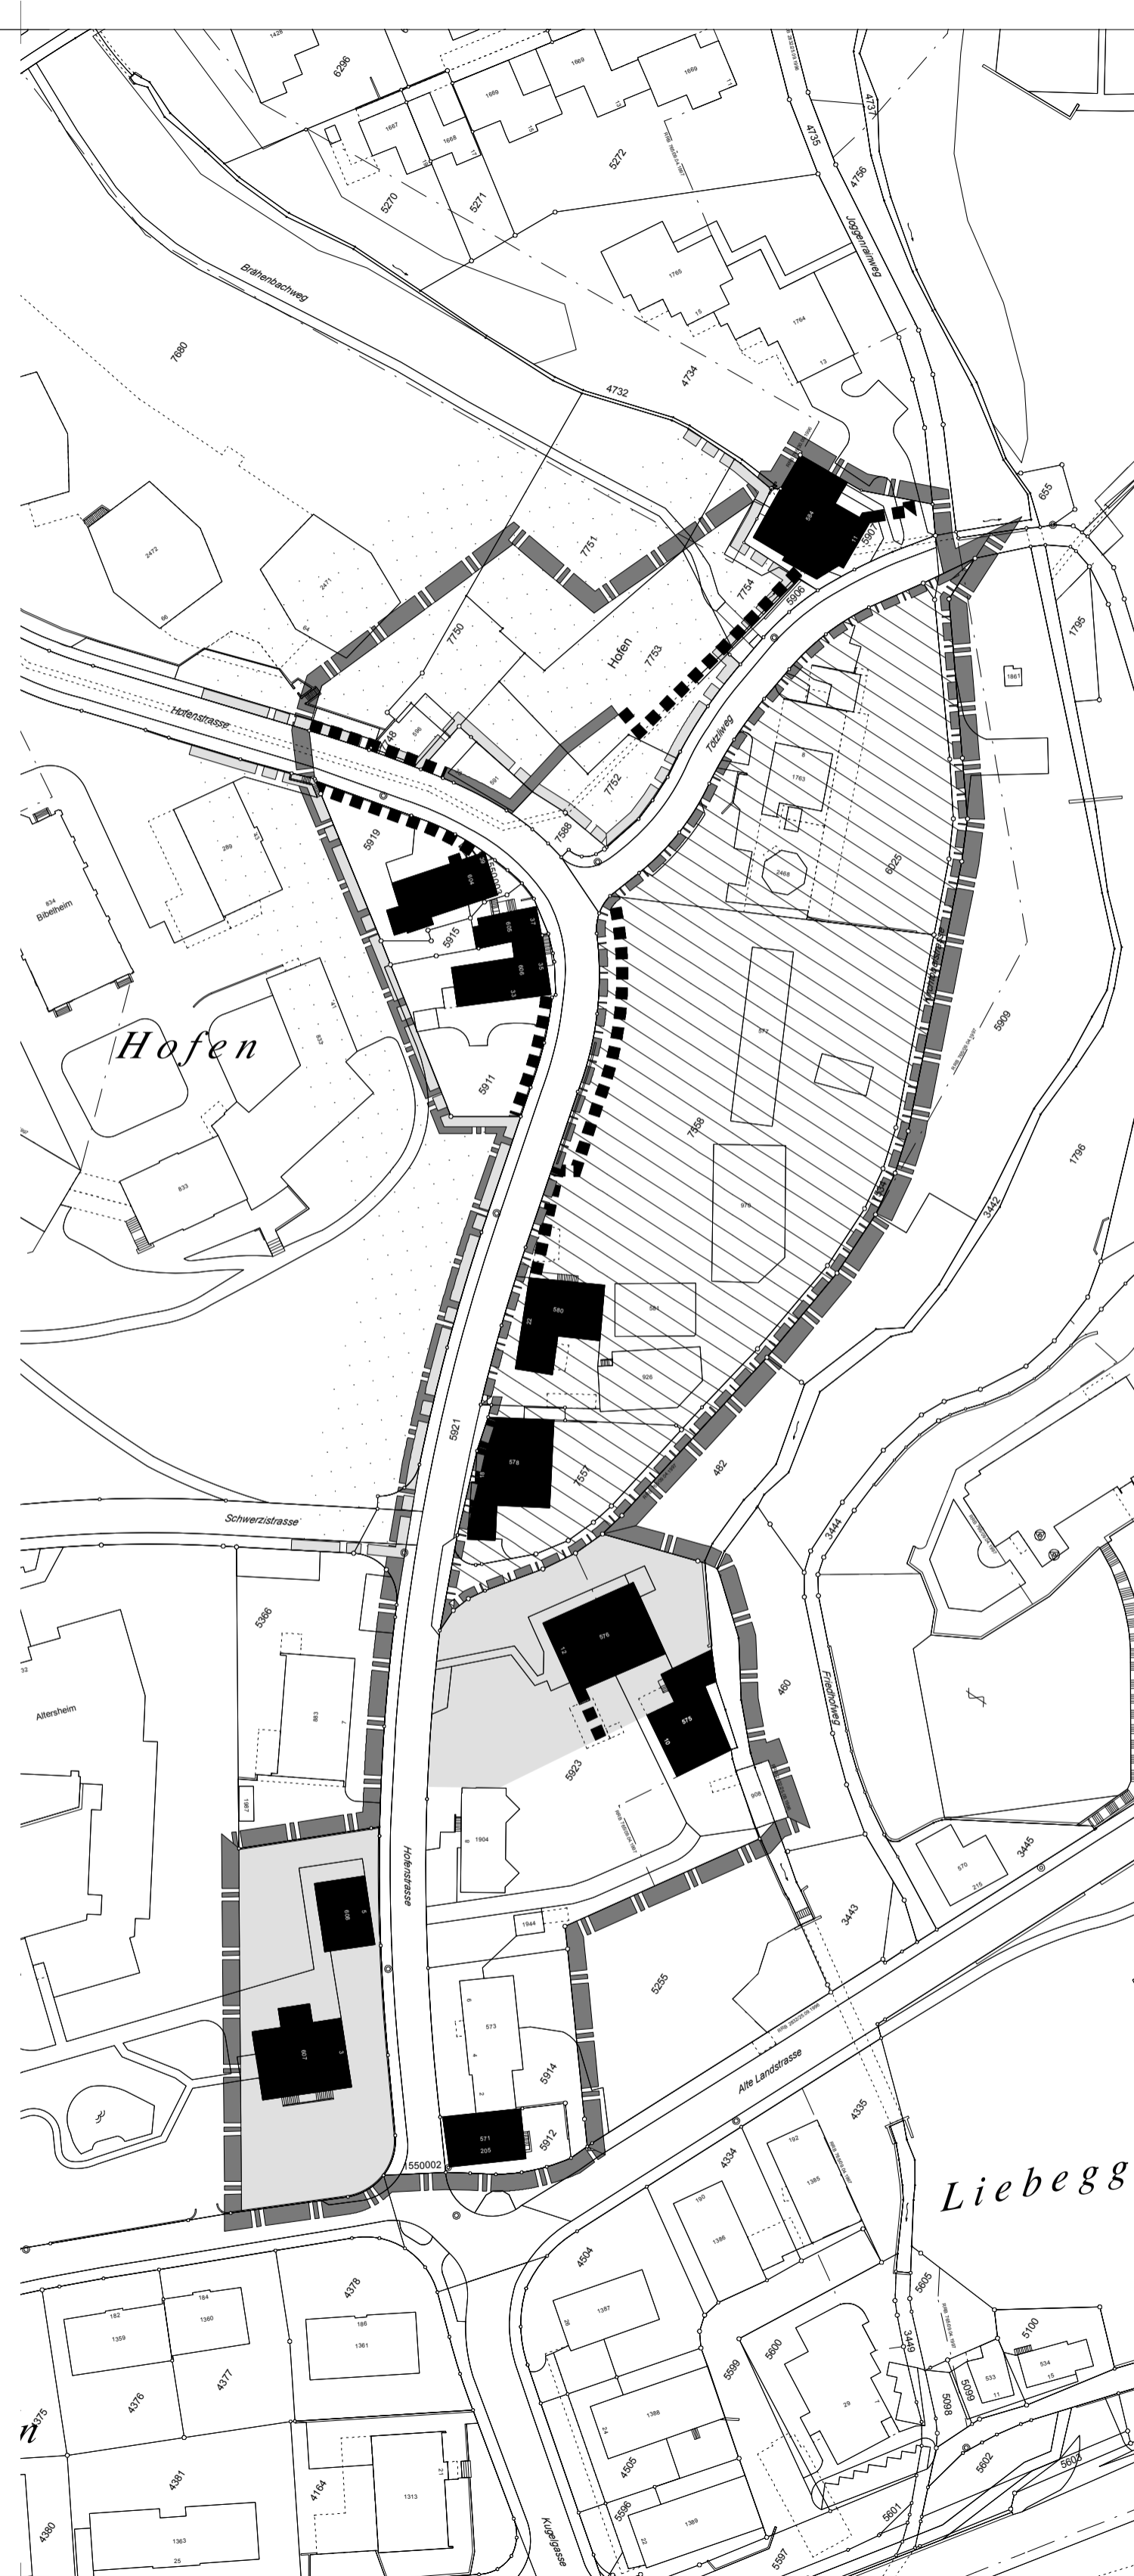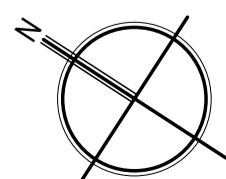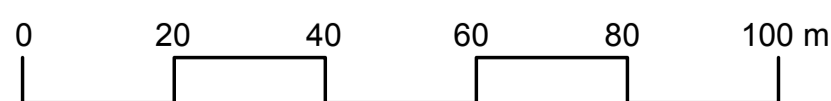

Übersicht Hasenacker

Strassen mit Pflicht zur Ausarbeitung eines
Strassenraumgestaltungskonzept
(BZO Ziffer 3.11.2)

1 Hasenackerstrasse