

Bauprojekt

Instandsetzung Dreinepperstrasse

Strassenbau und Werkleitungen

Situation 1:250
Landerwerb

Gemeinde Männedorf
Infrastruktur
Saurenbachstrasse 6
8708 Männedorf

Plan Nr. 12.073.111 Format: 45 x 126

Index	Gezeichnet	Geprüft	Datum
-	fl	rk	02.04.2015
A	fl	rk	30.09.2015
B			
C			
D			




Wüst Bauingenieure AG
Wehntalerstrasse 190, 8105 Regensdorf
Tel. 043 343 72 00, Fax 043 343 72 01
www.wbi.ch, info@wbi.ch

© WÜST BAUINGENIEURE AG

U:\projekte\WB12\00012\073 Dreinepperstrasse Männedorf\03_CAD\Planze
WB12\projekte\073\102\102_103_104_105_106\Strassen 1-250_Dreinepperstrasse_Verklepung_WL.dwg
Für die genaue Lage und die Vollständigkeit der unterirdischen Anlagen besteht keine Gewähr.

Legende:

- 6337 Katasternummer
- Tuor-Zimmermann
Esther Grundeigentümer
- 10 Ordnungsnummer
- ~151 m² Landabtretung
- ~10 m² Landantretung

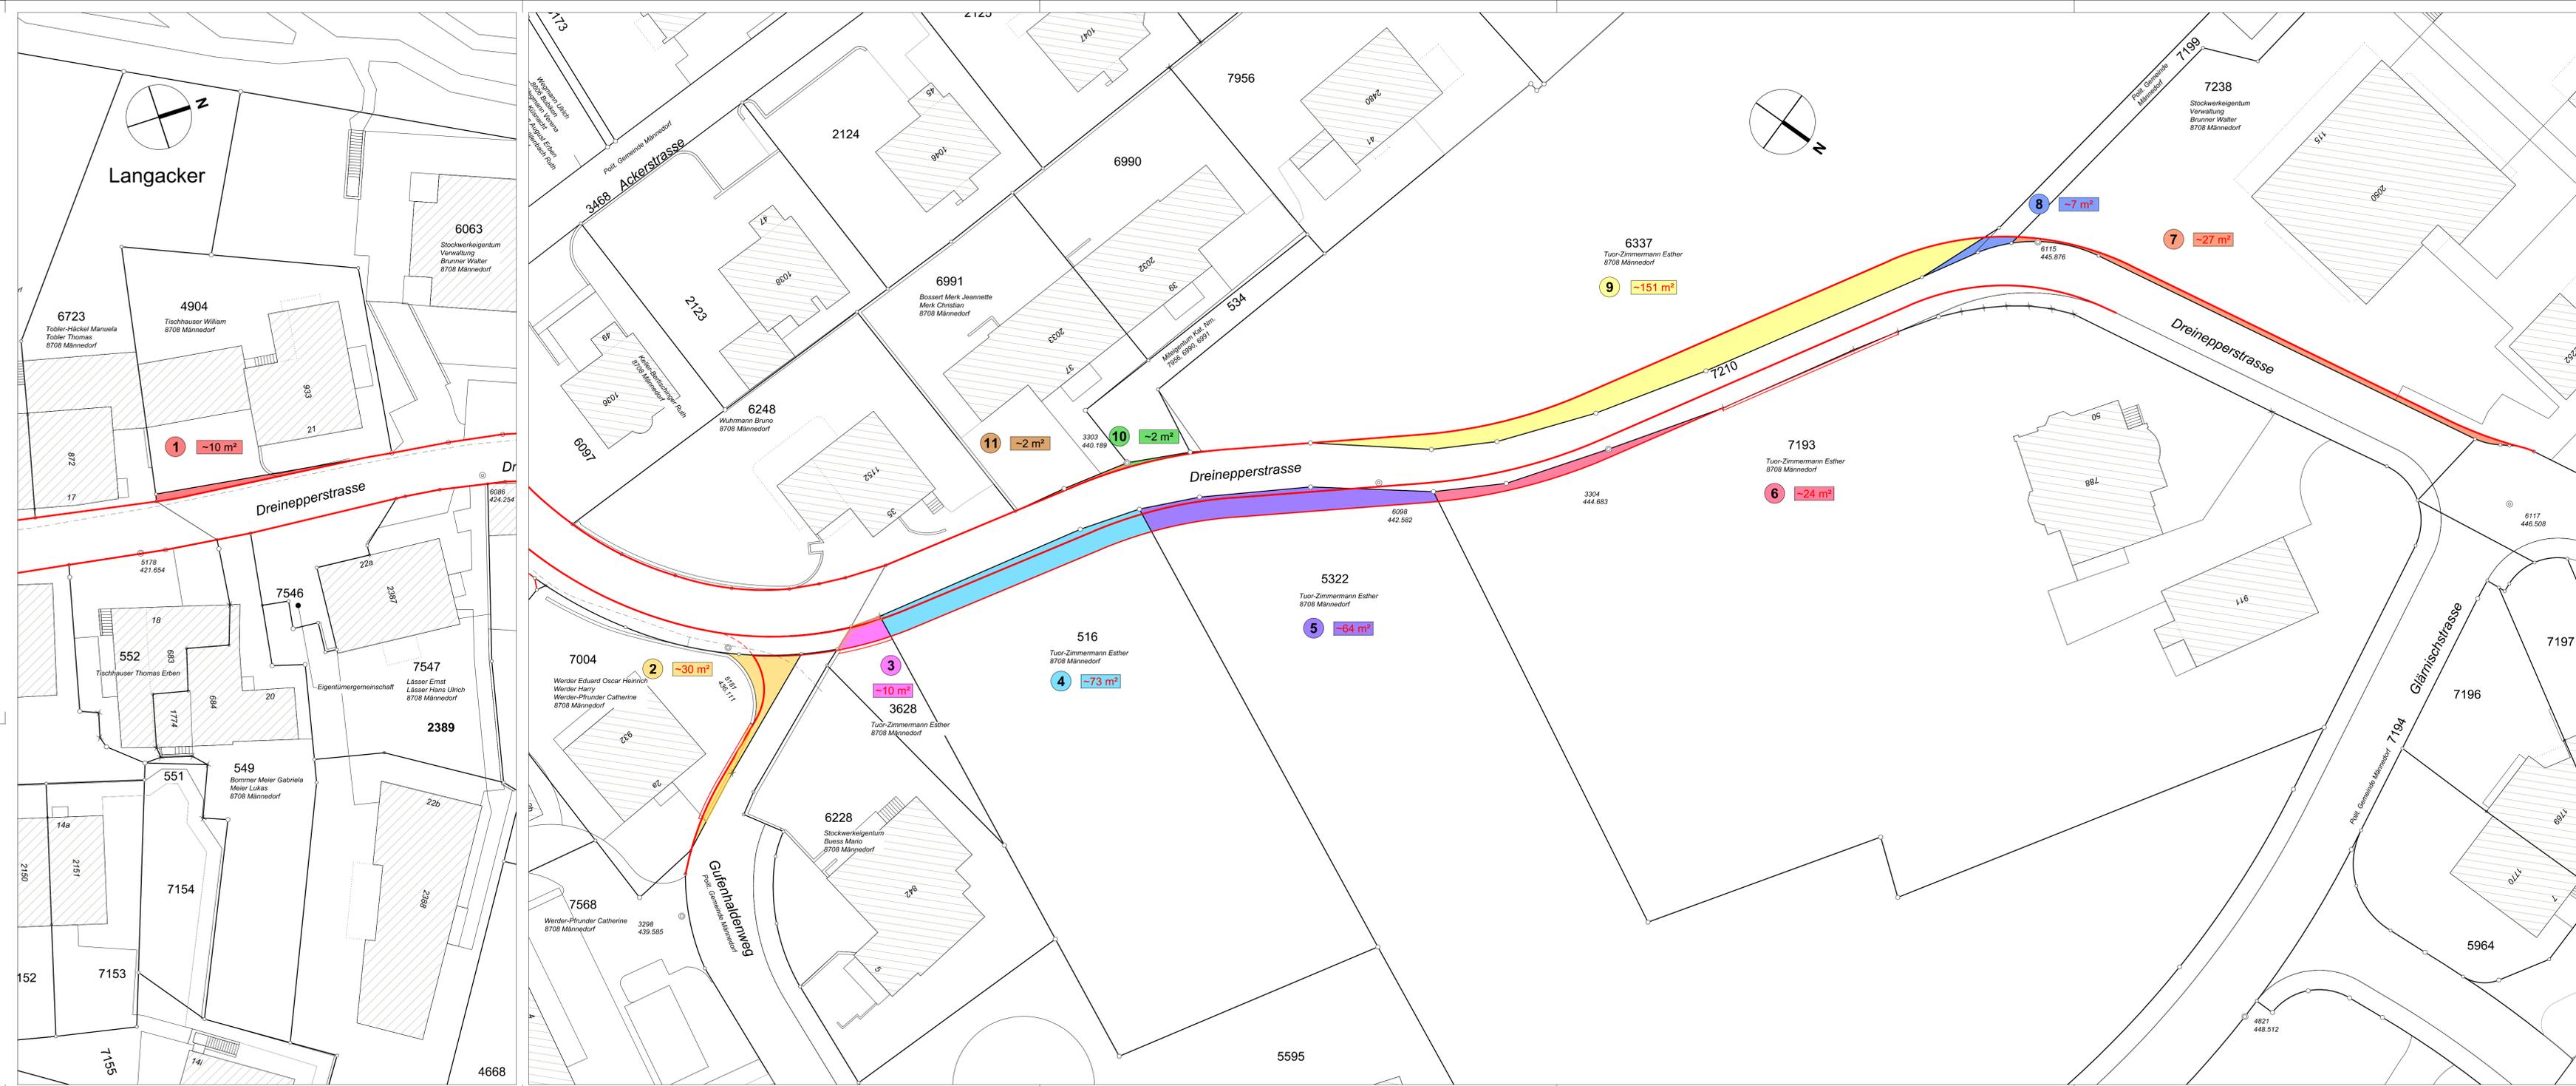




Bauprojekt

Instandsetzung Dreinepperstrasse

Strassenbau und Werkleitungen

Landerwerbstabelle

Übersichtsplan

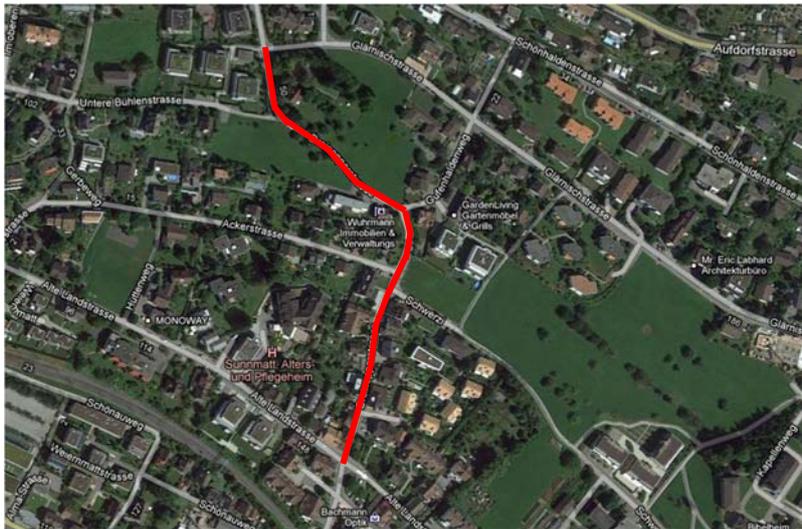

Gemeinde Männedorf
Infrastruktur
Saurenbachstrasse 6
8708 Männedorf

Wüst Bauingenieure AG
Wehntalerstrasse 190, 8105 Regensdorf
Tel. 043 343 72 00, Fax 043 343 72 01
www.wbi.ch, info@wbi.ch



Plan Nr. 12 073.112

Format: A4

Index	Erstellt	Geprüft	Datum
-	sm	rk	02.04.2015
A	sm	rk	30.09.2015
B			
C			
D			



Gemeinde: Männedorf
 Strasse: Dreinepperstrasse Projekt: 12073
 Strecke: Alte Landstrasse - Glärnischstrasse Datum: 30.09.2015
 Vorhaben: Instandsetzung Dreinepperstrasse

Grundeigentümer Adresse	Ordn. Nr.	Kat. Nr.	Zone	Landab- tretung ca. m2	Mögliche Landan- tretung ca. m2	Mehrwert-Beiträge				Bemerkungen
						Perimeterfläche		Ansatz Fr./m2	Betrag Fr.	
						Direkt m2	Gegenüb. m2			
Tischhauser William Hinterstockstrasse 11 8873 Amden	1	4904			10					
Werder Eduard Werder Harry Werder-Pfrunder Catherine Gufenhaldenweg 2b 8708 Männedorf	2	7004		30						
Tuor-Zimmermann Esther Dreinepperstrasse 50 8708 Männedorf	3	3628		10						
Tuor-Zimmermann Esther Dreinepperstrasse 50 8708 Männedorf	4	516		73						
Tuor-Zimmermann Esther Dreinepperstrasse 50 8708 Männedorf	5	5322		64						



Gemeinde: Männedorf
Strasse: Dreinepperstrasse Projekt: 12073
Strecke: Alte Landstrasse - Glärnischstrasse Datum: 30.09.2015
Vorhaben: Instandsetzung Dreinepperstrasse

Grundeigentümer Adresse	Ordn. Nr.	Kat. Nr.	Zone	Landab- tretung ca. m2	Mögliche Landan- tretung ca. m2	Mehrwert-Beiträge				Bemerkungen
						Perimeterfläche		Ansatz Fr./m2	Betrag Fr.	
						Direkt m2	Gegenüb. m2			
Tuor-Zimmermann Esther Dreinepperstrasse 50 8708 Männedorf	6	7193		24						
STEWEG Verwaltung Brunner Walter 8708 Männedorf	7	7238		27						
Politische Gemeinde Männedorf	8	7199		7						
Tuor-Zimmermann Esther Dreinepperstrasse 50 8708 Männedorf	9	6337		151						
Zuberbühler Thomas Dreinepperstrasse 39 8708 Männedorf	10	534			2					
Bossert Merk Jeannette Merk Christian Dreinepperstrasse 37 8708 Männedorf	11	6991			2					