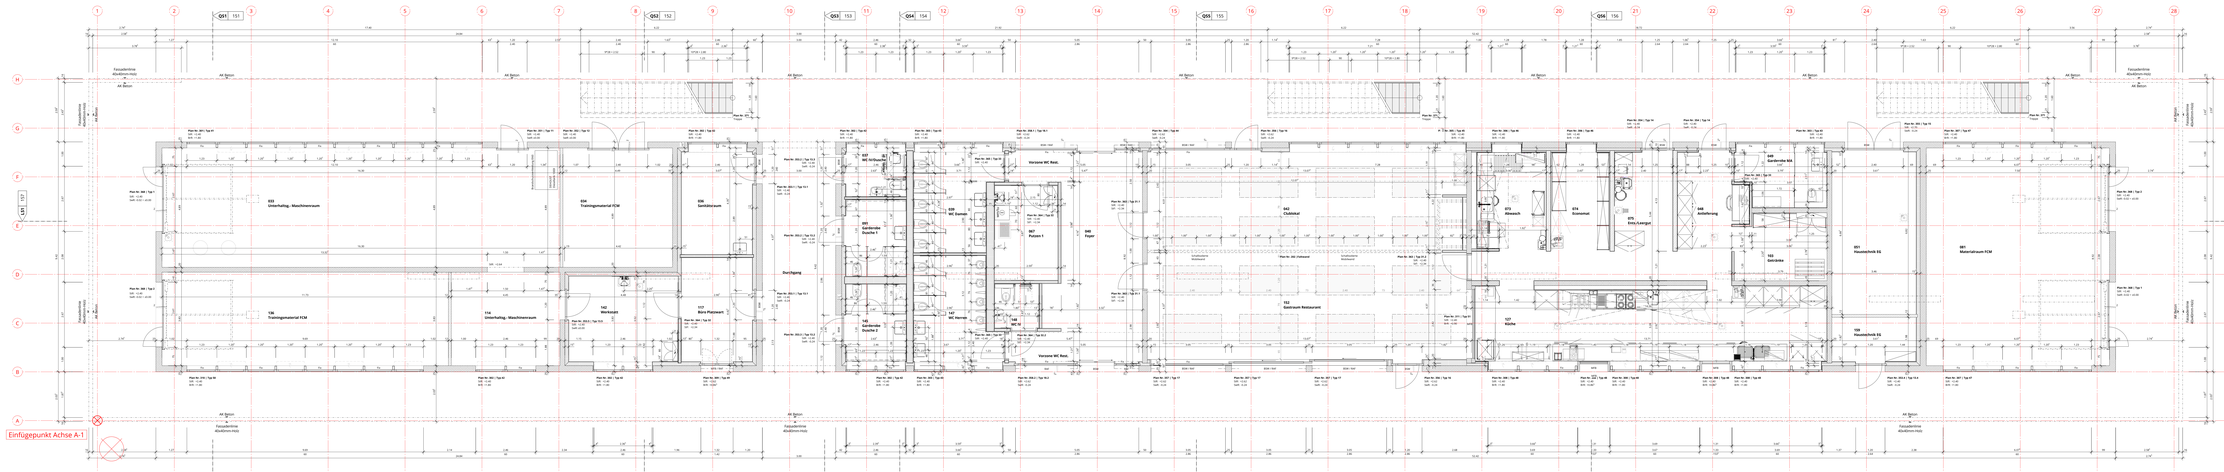
Einfügepunkt Achse A-1
Q51 151
Q52 152
Q53 153
Q54 154
Q55 155
Q56 156
L01 101
Fassadenlinie Aluminium-Holz
Ab Beton
Fassadenlinie Aluminium-Holz
Ab Beton
Fassadenlinie Aluminium-Holz
Ab Beton